


ORT: Flurstrasse 41  
Parzellen 971, 973, 978, 1205, 2047, 2196, 2197, 2198, 2496, 2497, 2498, 2499, 3095, 3096, 3097  
6332 Hagendorn

GRUNDEIGENTÜMER:

BAUHERRSCHAFT / GRUNDEIGENTÜMER: G Baumgartner AG  
Flurstrasse 41  
6332 Hagendorn

PROJEKTSTAND: **BAUEINGABE**

PLAN: **DETAILS / AUFBAU GRÜNDACH** **M 1:200 / 1:20**

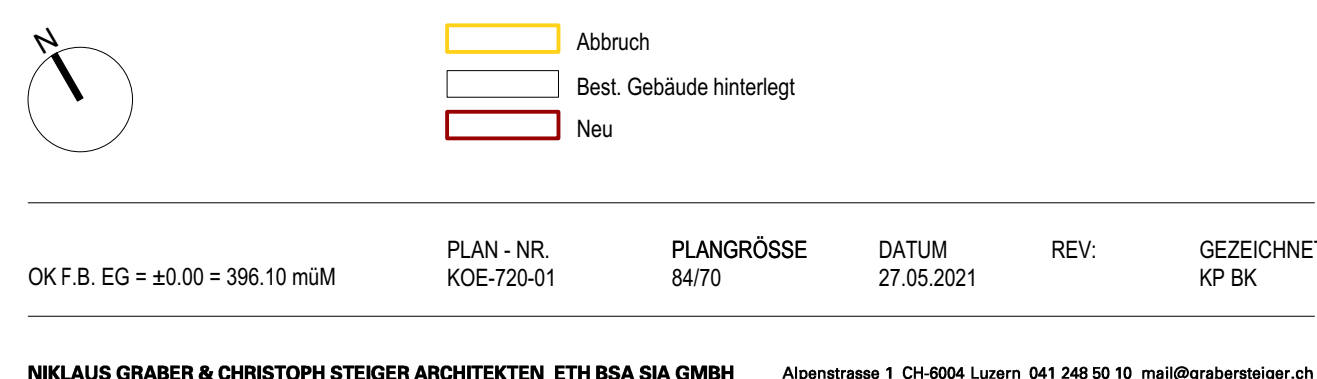


OK F.B. EG = ±0.00 = 396.10 mÜM

PLAN - NR. PLANGRÖSSE DATUM REV. GEZEICHNET  
KOE-720-01 8470 27.05.2021 KP BK

NIKLAUS GRABER & CHRISTOPH STEIGER ARCHITECTEN ETH BSA BIA GMBH Alpenstrasse 1 CH-6004 Luzern 041 248 50 10 mail@grabersteiger.ch

SITUATION DACHFLÄCHEN MST. 1:500

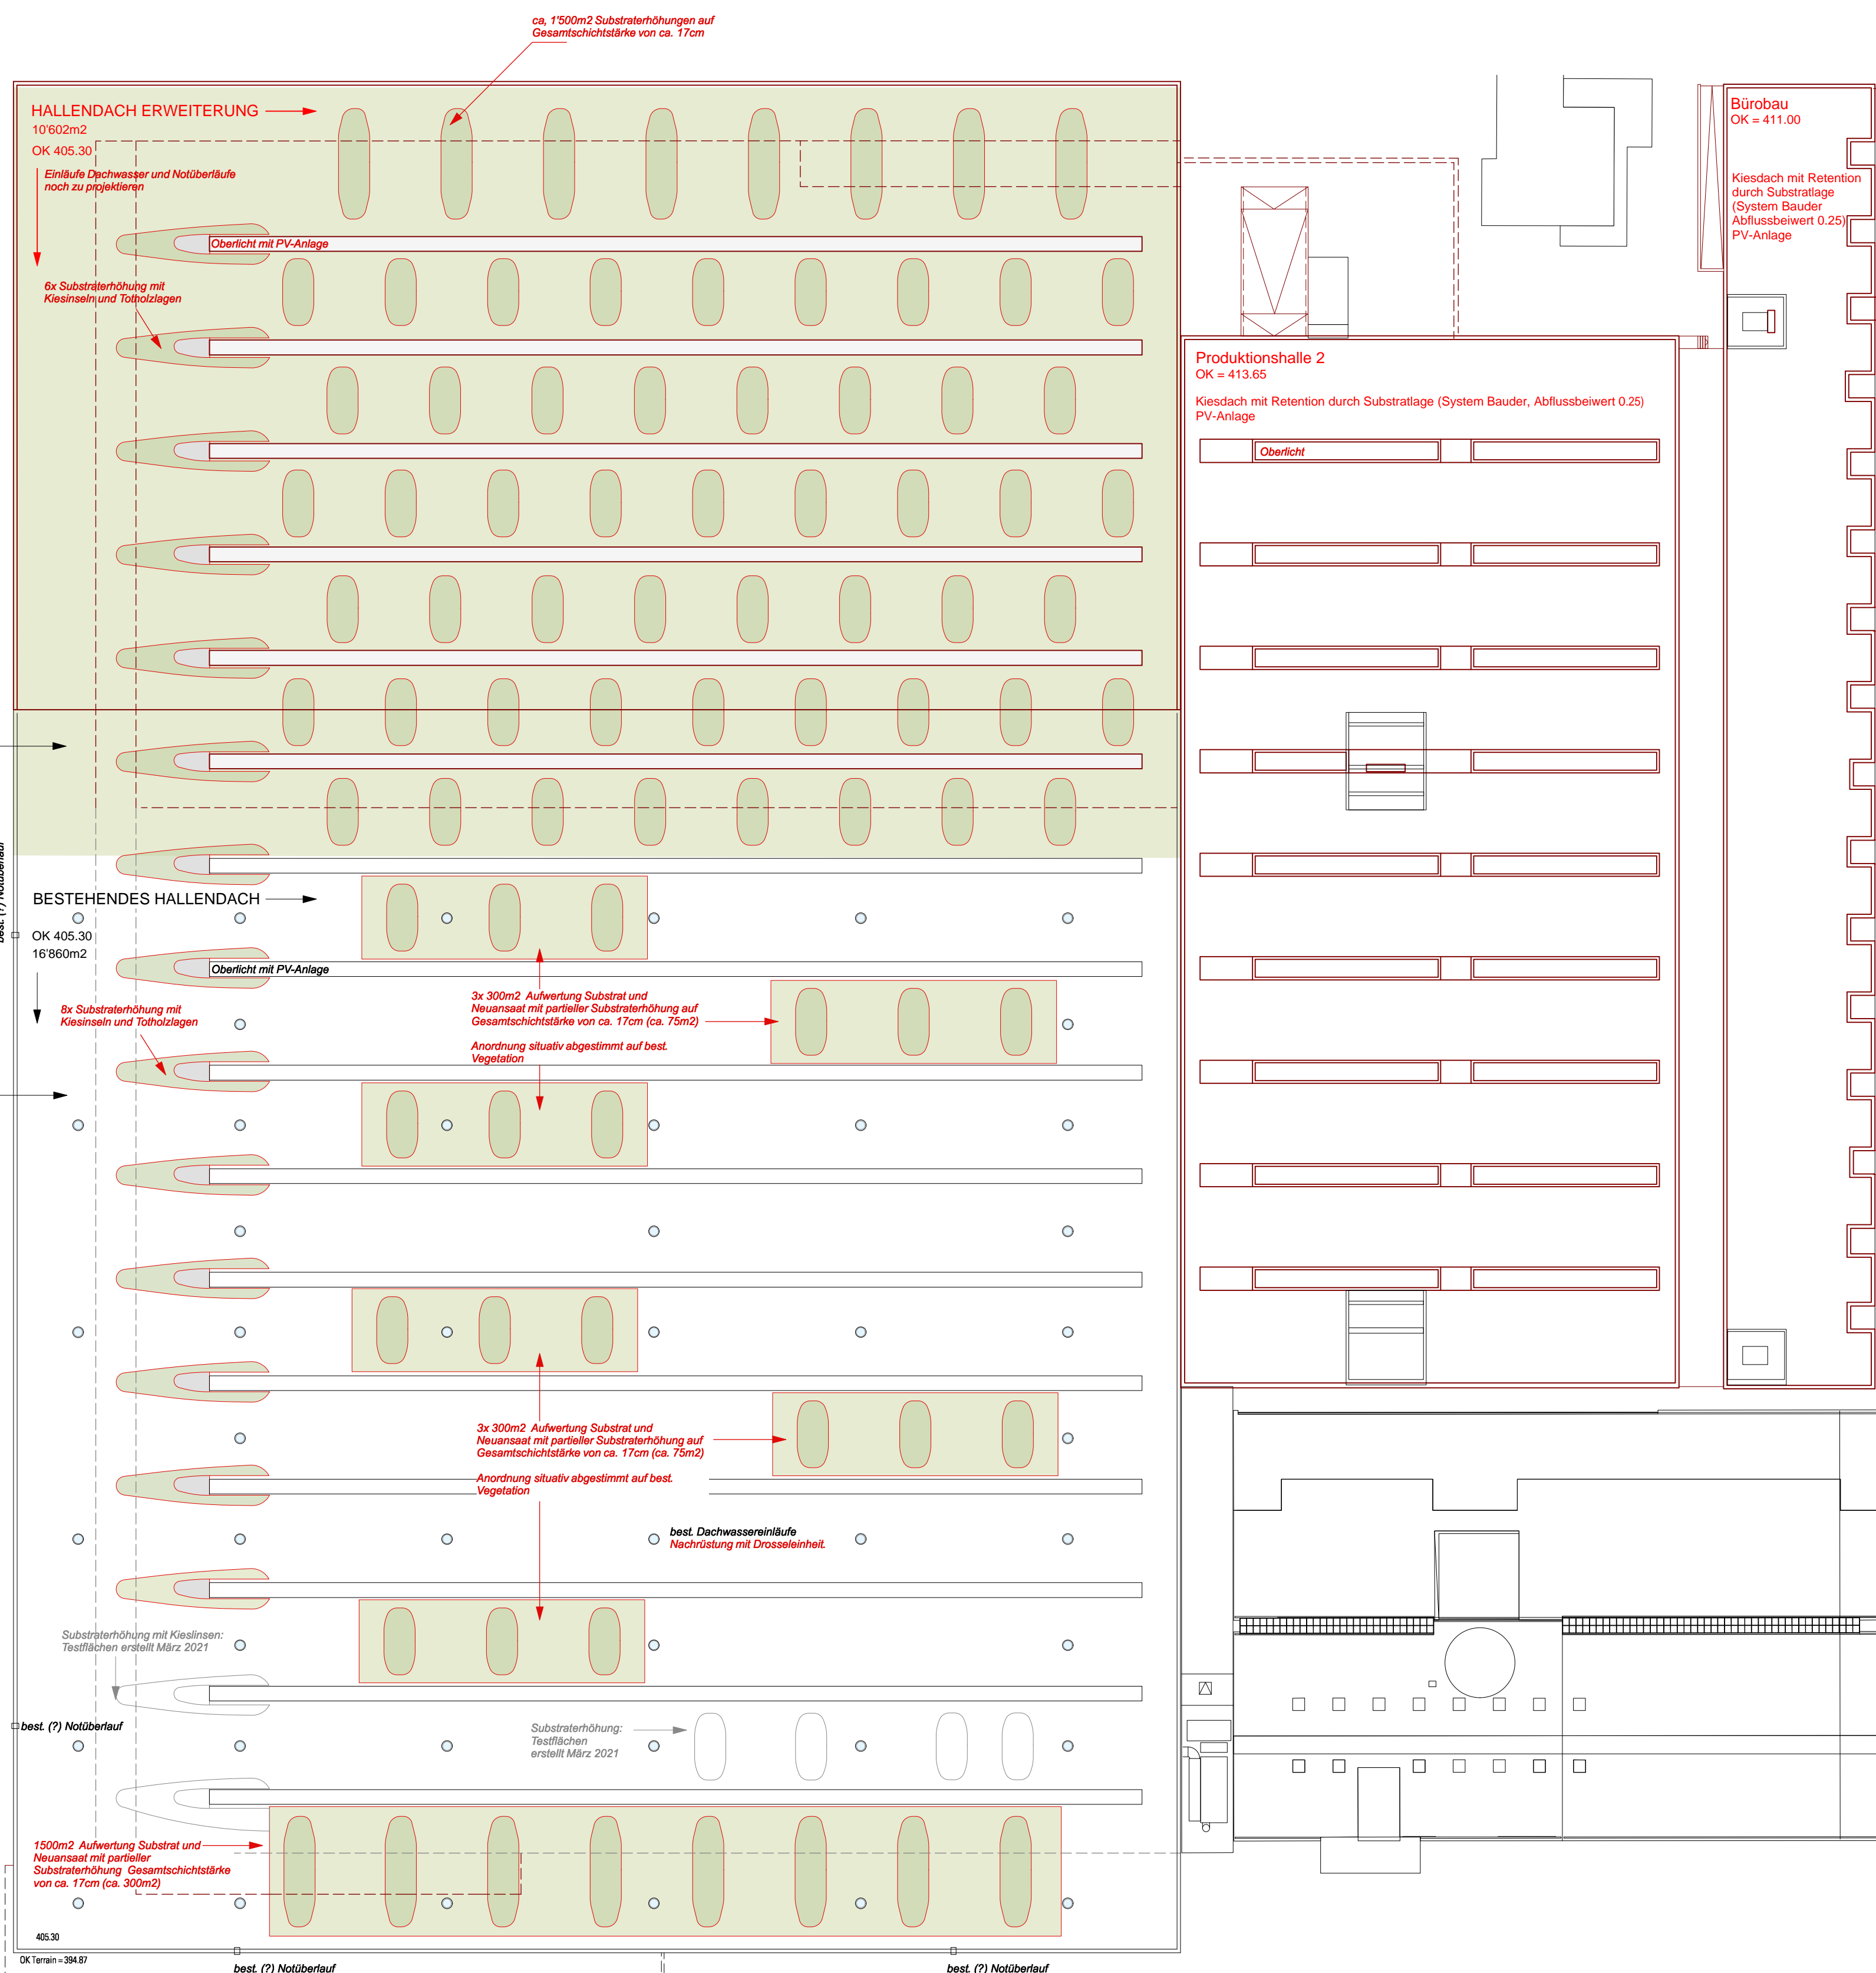

Regenwasserabfluss Dach Erweiterung:  
(exkl. Sicherheitsfaktor 1.5)


mit Drosselung: 10'602m2 \* 0.03 \* 0.1 = 31.81 l/s

Regenwasserabfluss Dach Bestand:  
(exkl. Sicherheitsfaktor 1.5)


mit Drosselung: 16'860m2 \* 0.03 \* 0.1 = 50.58 l/s

Nachrüstung best. Dacheinläufe (ca. 51 Stk.)


SCHEMASCHNITT AUFBAU ERWEITERUNG  
MST. 1:20

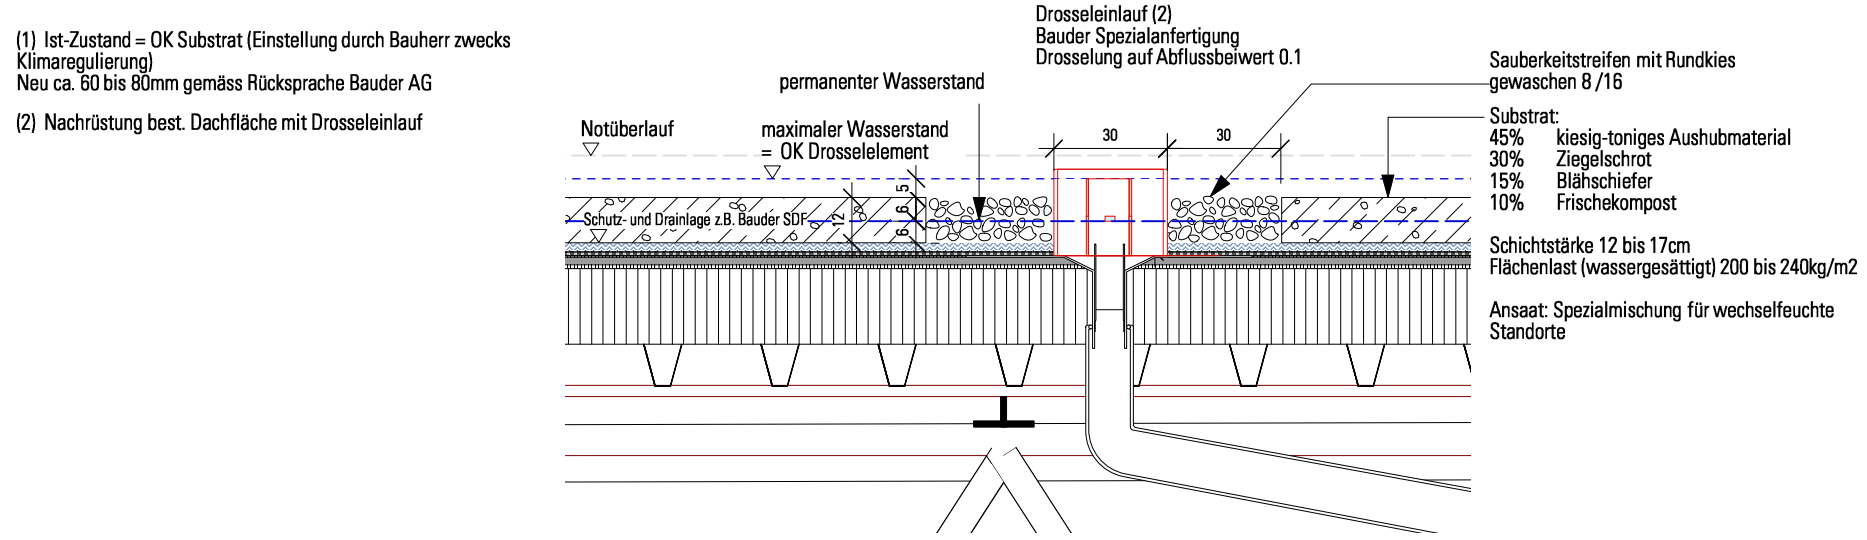

SCHEMASCHNITT AUFBAU KIESLINSEN  
MST. 1:20

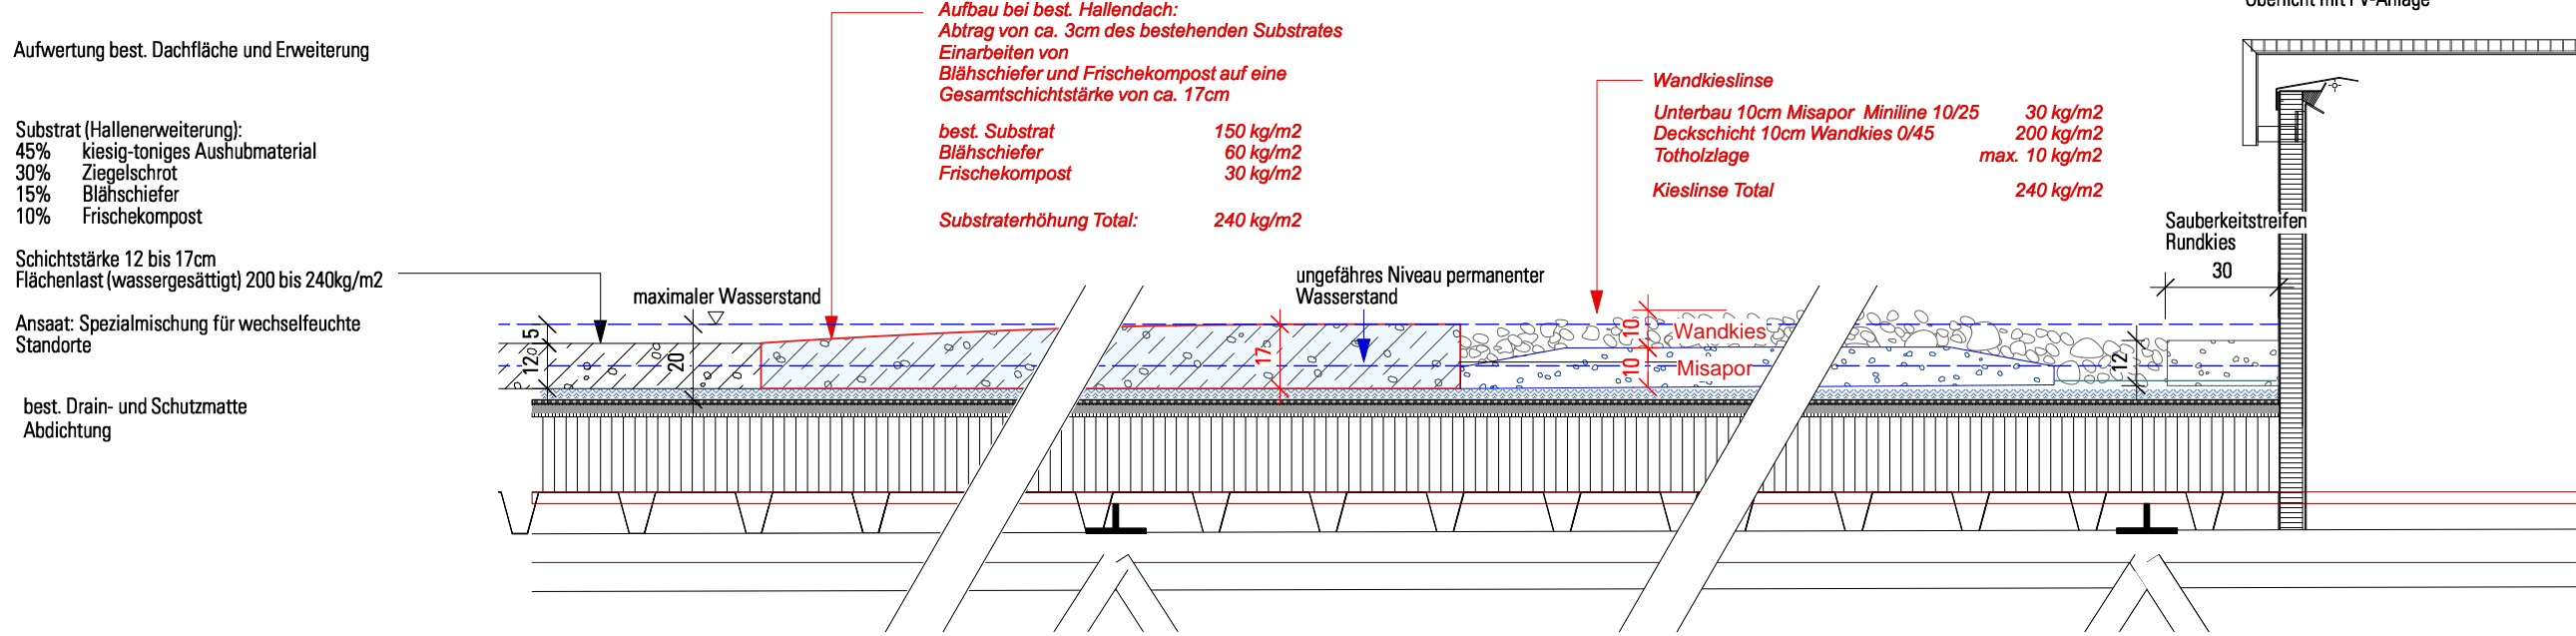

AUSSCHNITT GRUNDRISS KIESLINSEN UND SUBSTRATERHÖHUNGEN  
MST. 1:200

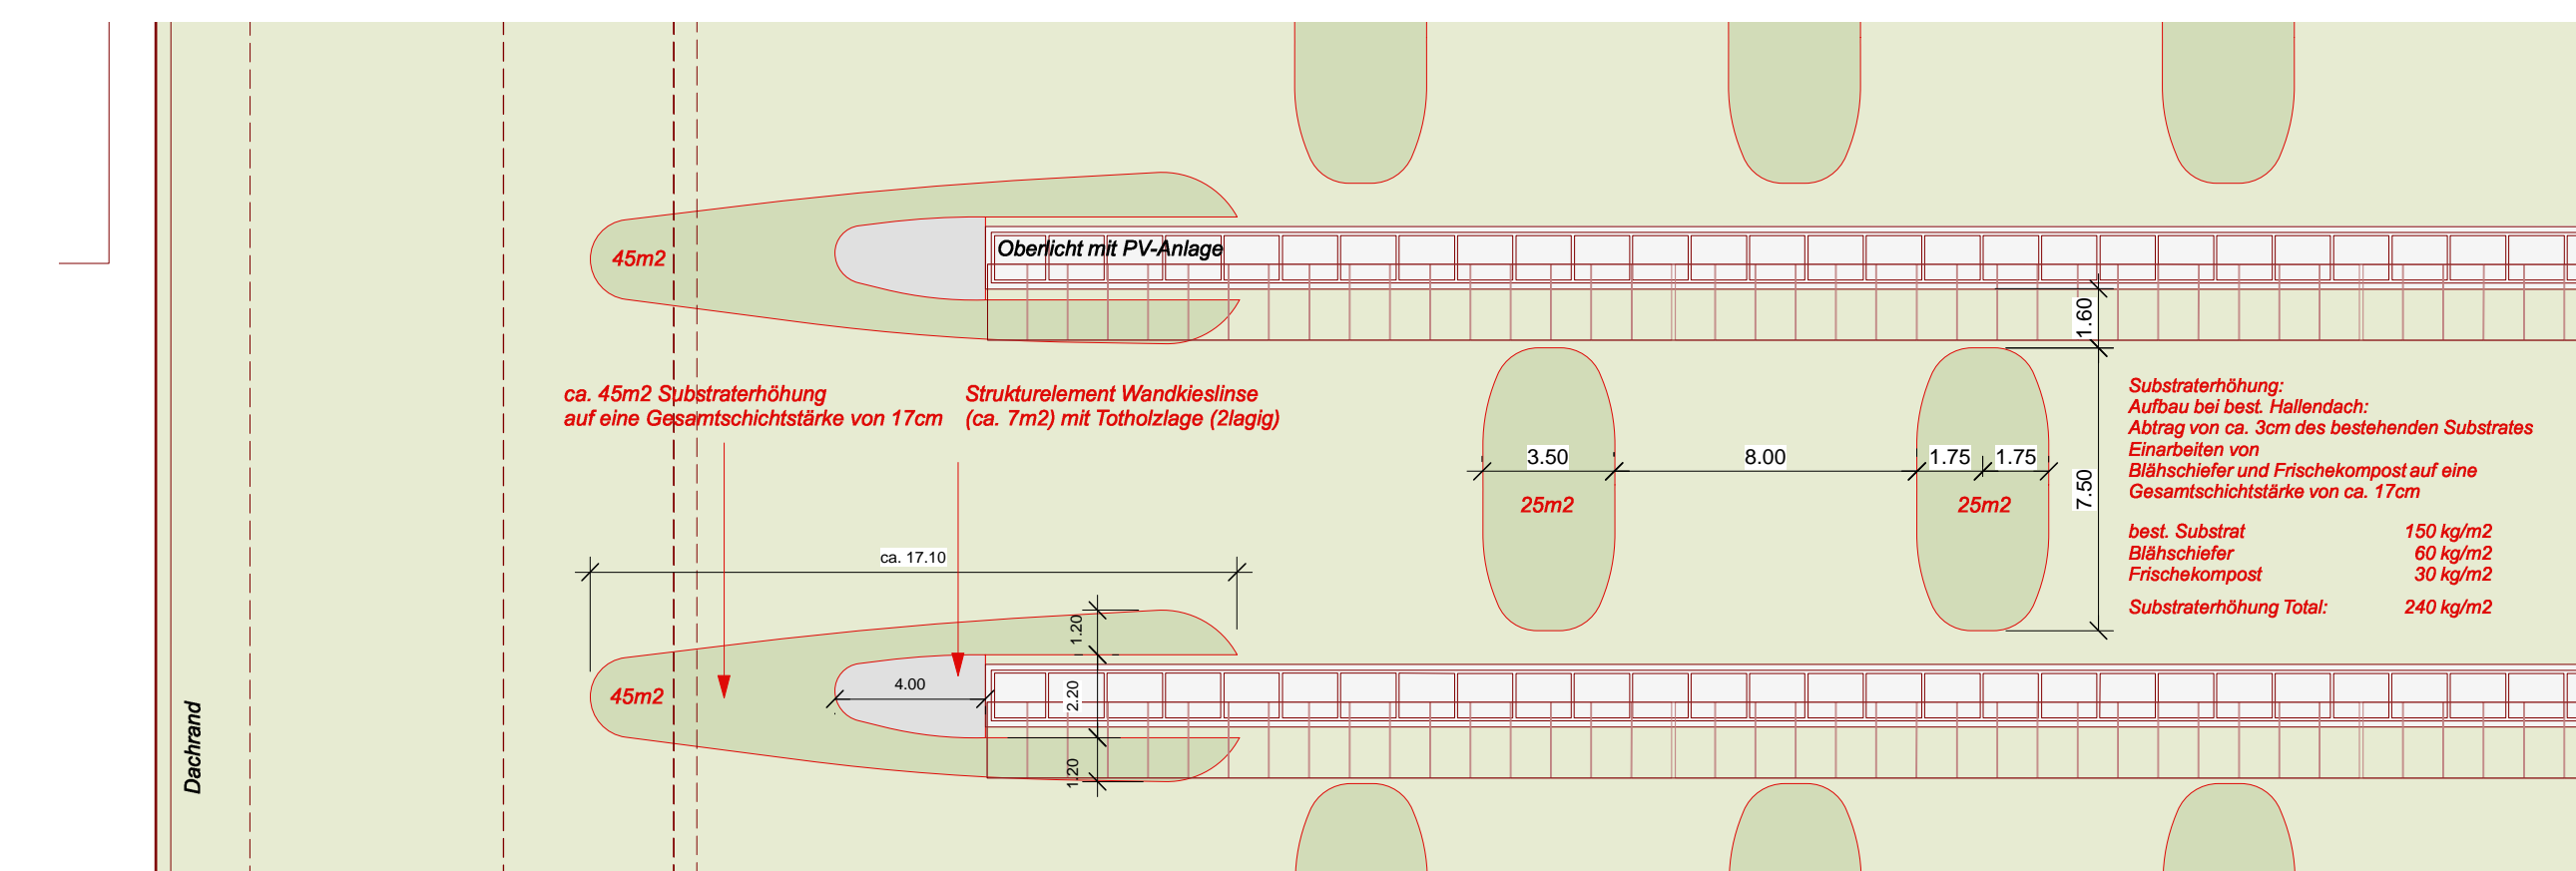

VORABZUG ARTENLISTE SAATGUT (STAND AUSFÜHRUNG TESTFLÄCHEN MÄRZ 2021)

- Verwendung von CH-Ökotypen  
möglicher Lieferant UFA Samen Winterthur
- |   |  |   |
|---|--|---|
| <ul style="list-style-type: none"> <li>Ajuga reptans</li> <li>Anthericum ramosum</li> <li>Anthrillia carpatica</li> <li>Aquilegia atrata</li> <li>Buphthalmum salicifolium</li> <li>Campanula cervicaria</li> <li>Centaurea angustifolia</li> <li>Centaurea scabiosa</li> <li>Centaureum erythraea</li> <li>Crepis biennis</li> <li>Crepis capillaris</li> <li>Primula veris</li> <li>Dianthus armeria</li> <li>Dianthus superbus</li> <li>Filipendula ulmaria</li> <li>Daucus carota</li> <li>Gallium verum</li> <li>Geranium palustre</li> <li>Geranium sanguineum</li> <li>Hieracium cymosum</li> <li>Hieracium pilosella</li> <li>Hieracium piloselloides</li> <li>Hippocrepis comosa</li> <li>Hypericum perforatum</li> <li>Inula salicina</li> <li>Iris sibirica</li> <li>Lactuca perennis</li> <li>Leontodon autumnalis</li> <li>Leontodon saxatilis</li> <li>Lotus corniculatus</li> <li>Lotus pedunculatus</li> <li>Lythrum salicaria</li> <li>Melampyrum arvense</li> </ul> | <ul style="list-style-type: none"> <li>Myosotis scorpioides</li> <li>Origanum vulgare</li> <li>Petrorhagia prolifera</li> <li>Petrorhagia saxifraga</li> <li>Pimpinella major</li> <li>Pimpinella saxifraga</li> <li>Plantago major</li> <li>Plantago media</li> <li>Polygonum bistorta</li> <li>Potentilla verna</li> <li>Primula elatior</li> <li>Prunella grandiflora</li> <li>Prunella vulgaris</li> <li>Ranunculus bulbosus</li> <li>Ranunculus angustifolia</li> <li>Ranunculus nemorosus</li> <li>Sanguisorba minor</li> <li>Sanguisorba officinalis</li> <li>Hieracium cymosum</li> <li>Selinum carvifolia</li> <li>Serratula tinctoria</li> <li>Silene flos-cuculi</li> <li>Silene vulgaris</li> <li>Stachys officinalis</li> <li>Stachys palustris</li> <li>Stachys recta</li> <li>Teucrium botrys</li> <li>Thymus pulegioides</li> <li>Trifolium montanum</li> <li>Valeriana dioica</li> <li>Verbena officinalis</li> </ul> | <ul style="list-style-type: none"> <li>Gräser</li> <li>Agrostis capillaris</li> <li>Agrostis gigantea</li> <li>Anthoxanthum odoratum</li> <li>Arrhenatherum elatius</li> <li>Brachypodium pinnatum</li> <li>Briza media</li> <li>Bromus erectus</li> <li>Carex appropinquata</li> <li>Carex flacca</li> <li>Cynosurus cristatus</li> <li>Deschampsia cespitosa</li> <li>Festuca arundinacea</li> <li>Festuca guesfatica</li> <li>Festuca pratensis</li> <li>Festuca rubra rubra Mit.</li> <li>Helictotrichon pubescens</li> <li>Holcus lanatus</li> <li>Koeleria pyramidata</li> <li>Meica ciliata</li> <li>Molinia arundinacea</li> <li>Molinia caerulea</li> <li>Poa compressa</li> <li>Poa nemoralis</li> <li>Poa pratensis</li> <li>Poa trivialis</li> <li>Trisetum flavescens</li> </ul> |
|---|--|---|