


Testfeld 1 Bestand




Testfeld 2 Bestand



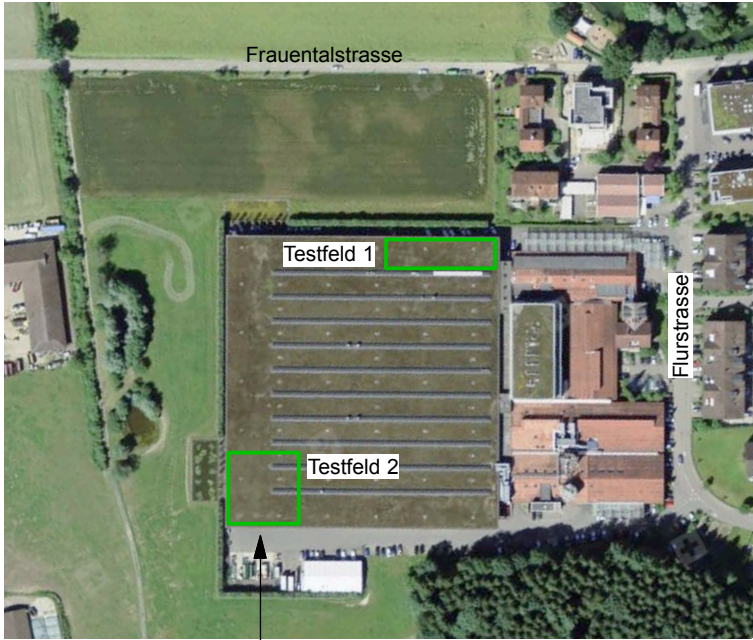

Stellfläche Süd
Zugang Dachfläche mit Kran / Skyworker etc.

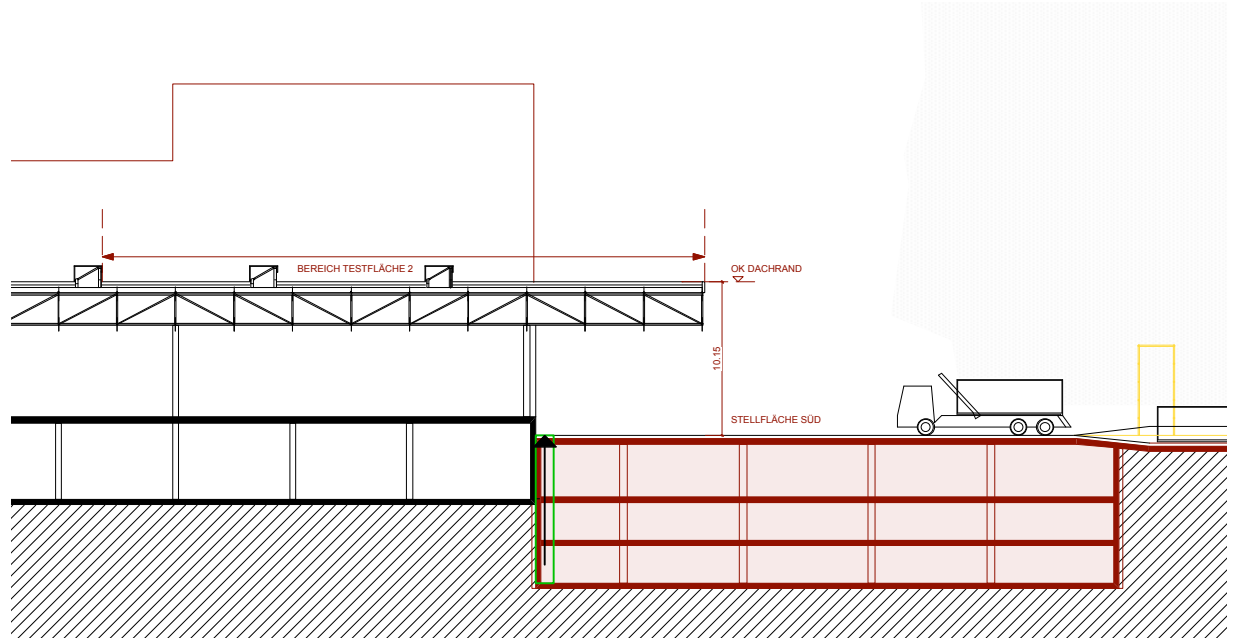

OBJEKT Fensterfabrik G.Baumgartner AG
Flurstrasse 41
6332 Hagendorn


PLAN ÖKOLOGISCHE AUSGLEICHSMASSNAHMEN
KONZEPT AUFWERTUNGSMASSNAHMEN GRÜNDACH BESTAND

SUBSTRATERHÖHUNG IN BEARBEITUNG


PLAN NR.	PLANGRÖSSE	DATUM	GEZEICHNET
039G-2017_M2	A1	12.02.2020	bk/pm

koepflpartner GmbH Landschaftsarchitekten BSLA N. Graber & Ch. Steiger Architekten ETH/BSA/SIA


SCHEMA TESTFELD 1 MST. 1:200

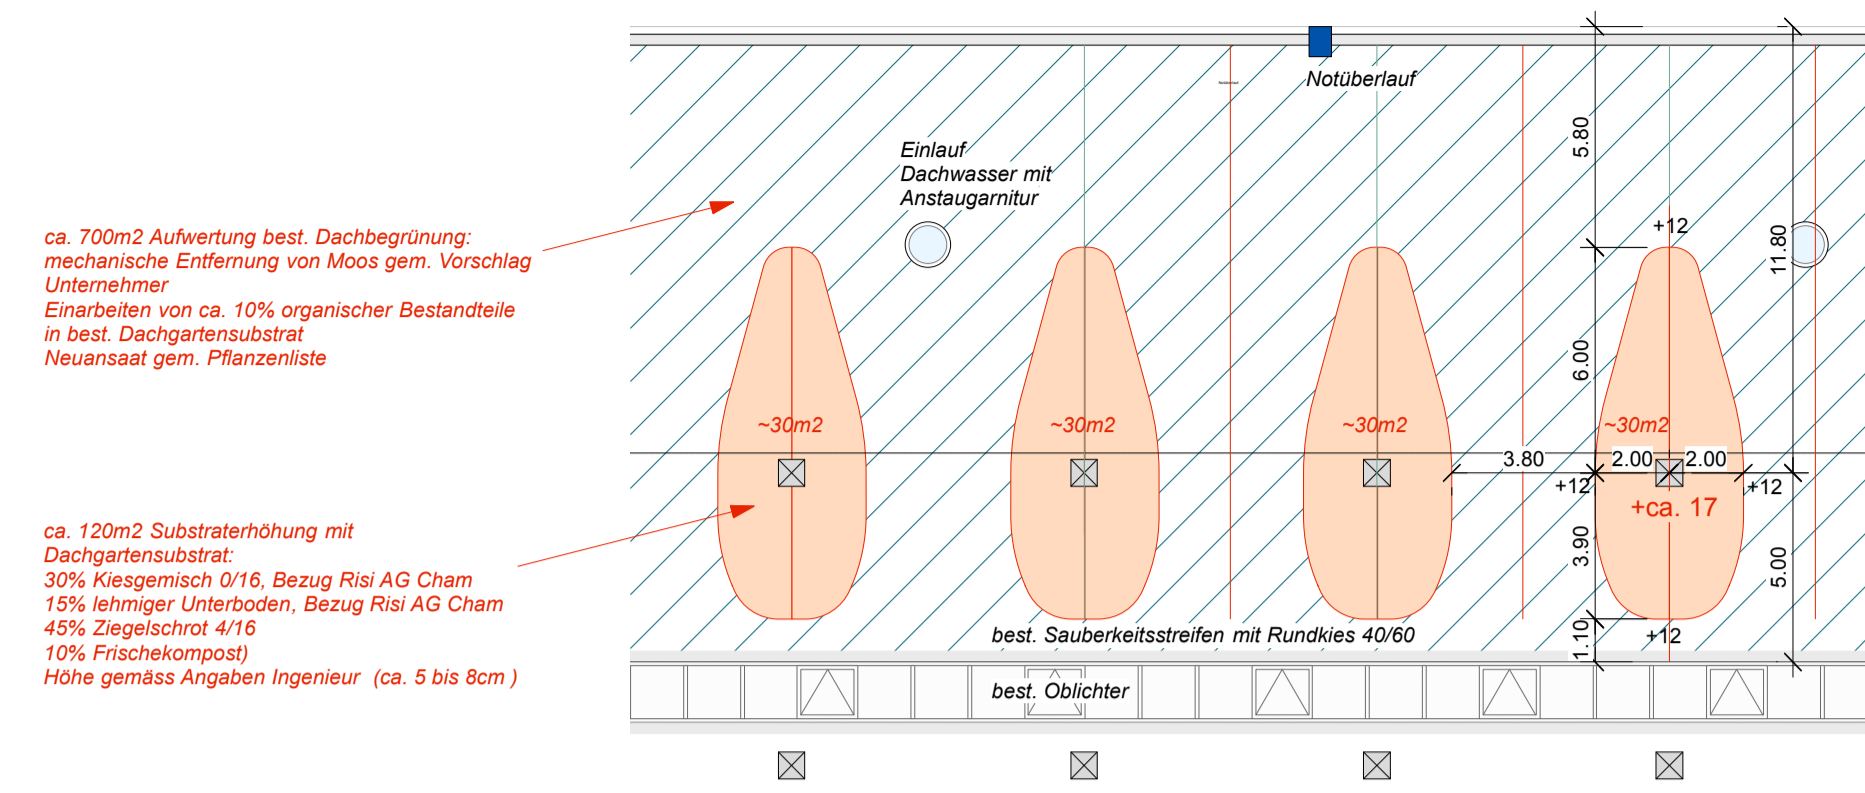


SCHEMA TESTFELD 2 MST. 1:200

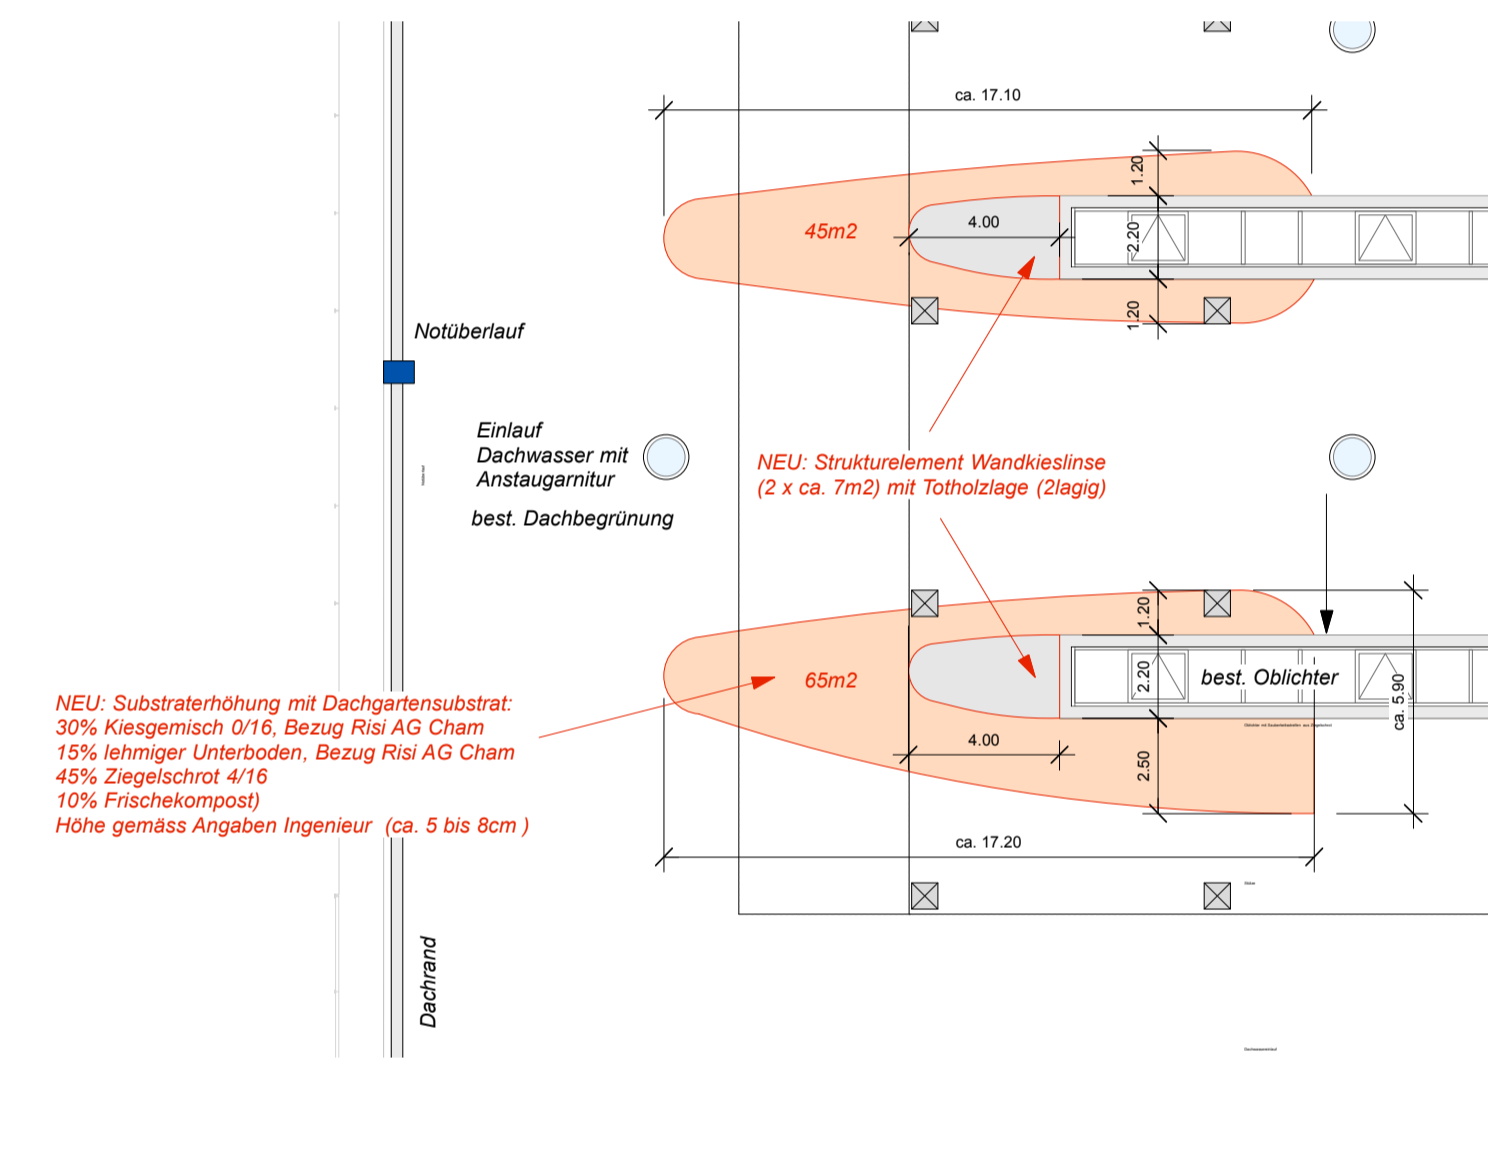

978

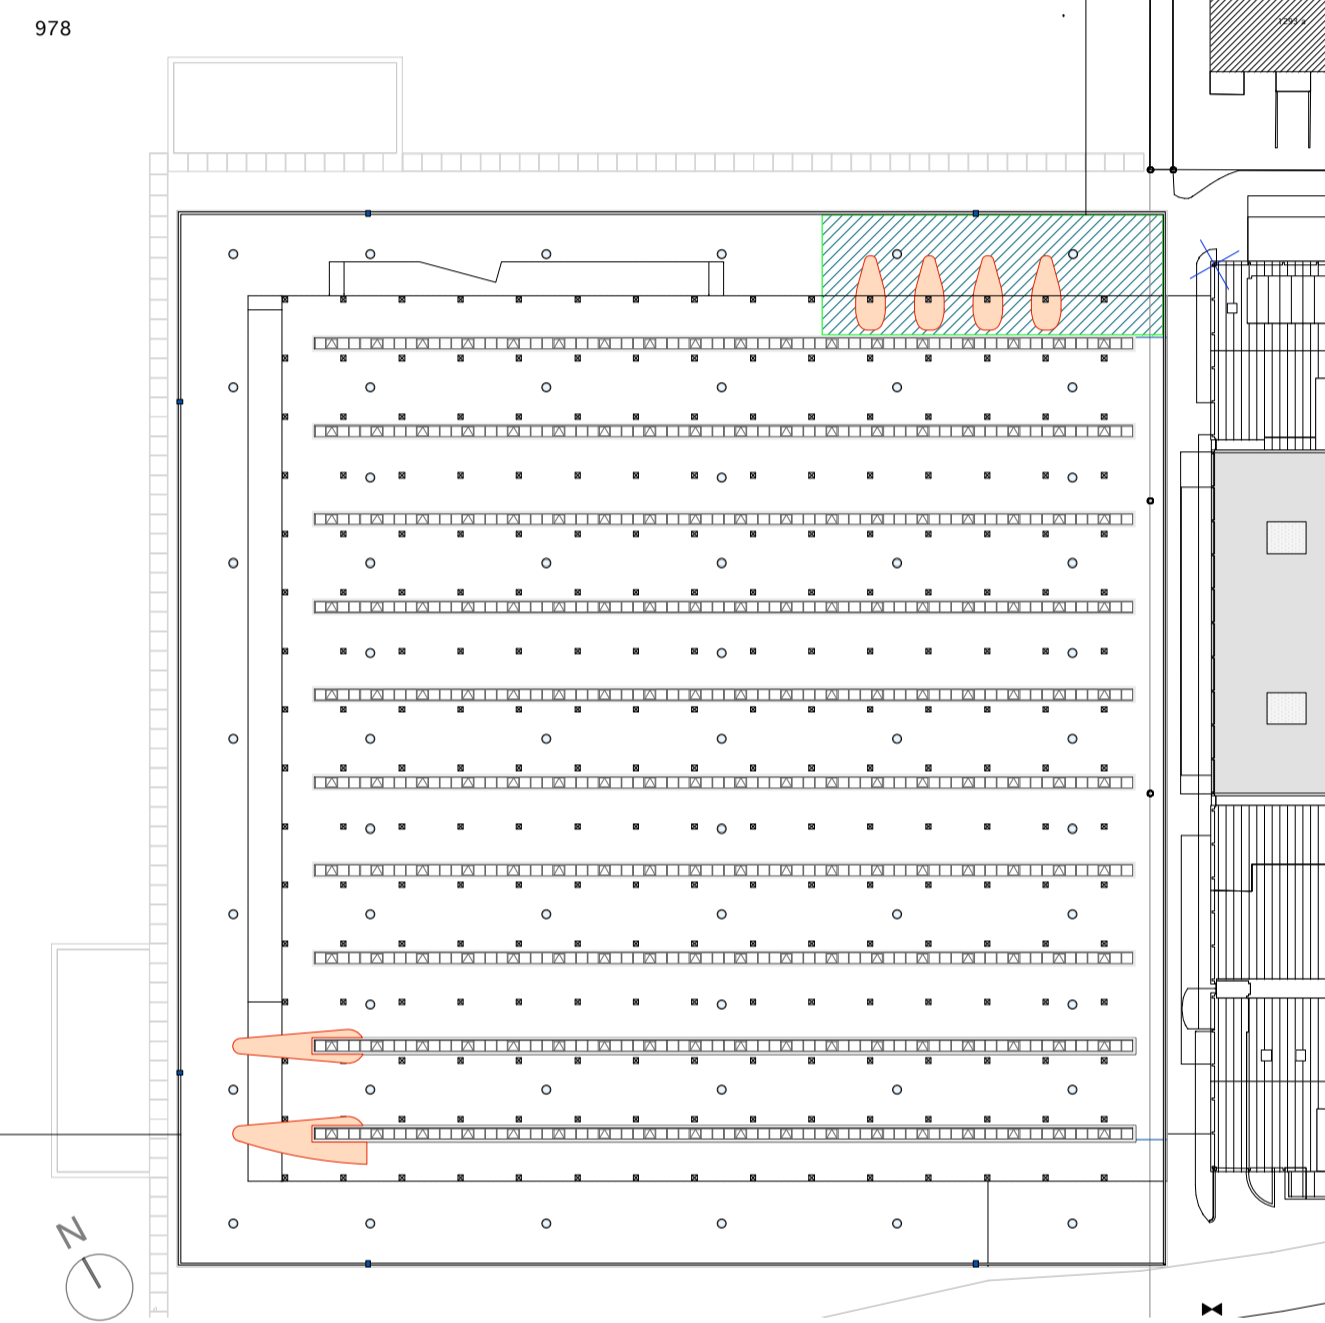

Querschnitt Substraterhöhung Testfeld 1 Mst. 1:25

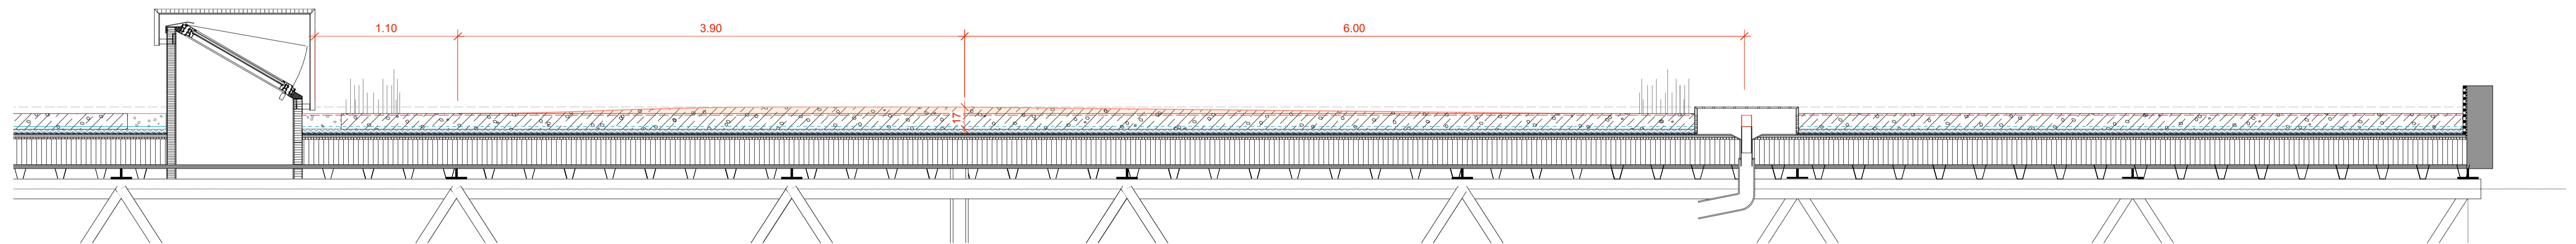

Längsschnitt Substraterhöhung Testfeld 1 Mst. 1:25

